


РЕКОМЕНДАЦИИ ПО УСИЛЕНИЮ ПРОЕМОВ В СТЕНАХ ИЗ БРУСА (БРЕВНА)

Зазор на усадку:

- в доме из клееного бруса - 40-50мм.
- в доме из бруса - 60-70мм.
- в доме из бревна ручной рубки - 120-140мм.

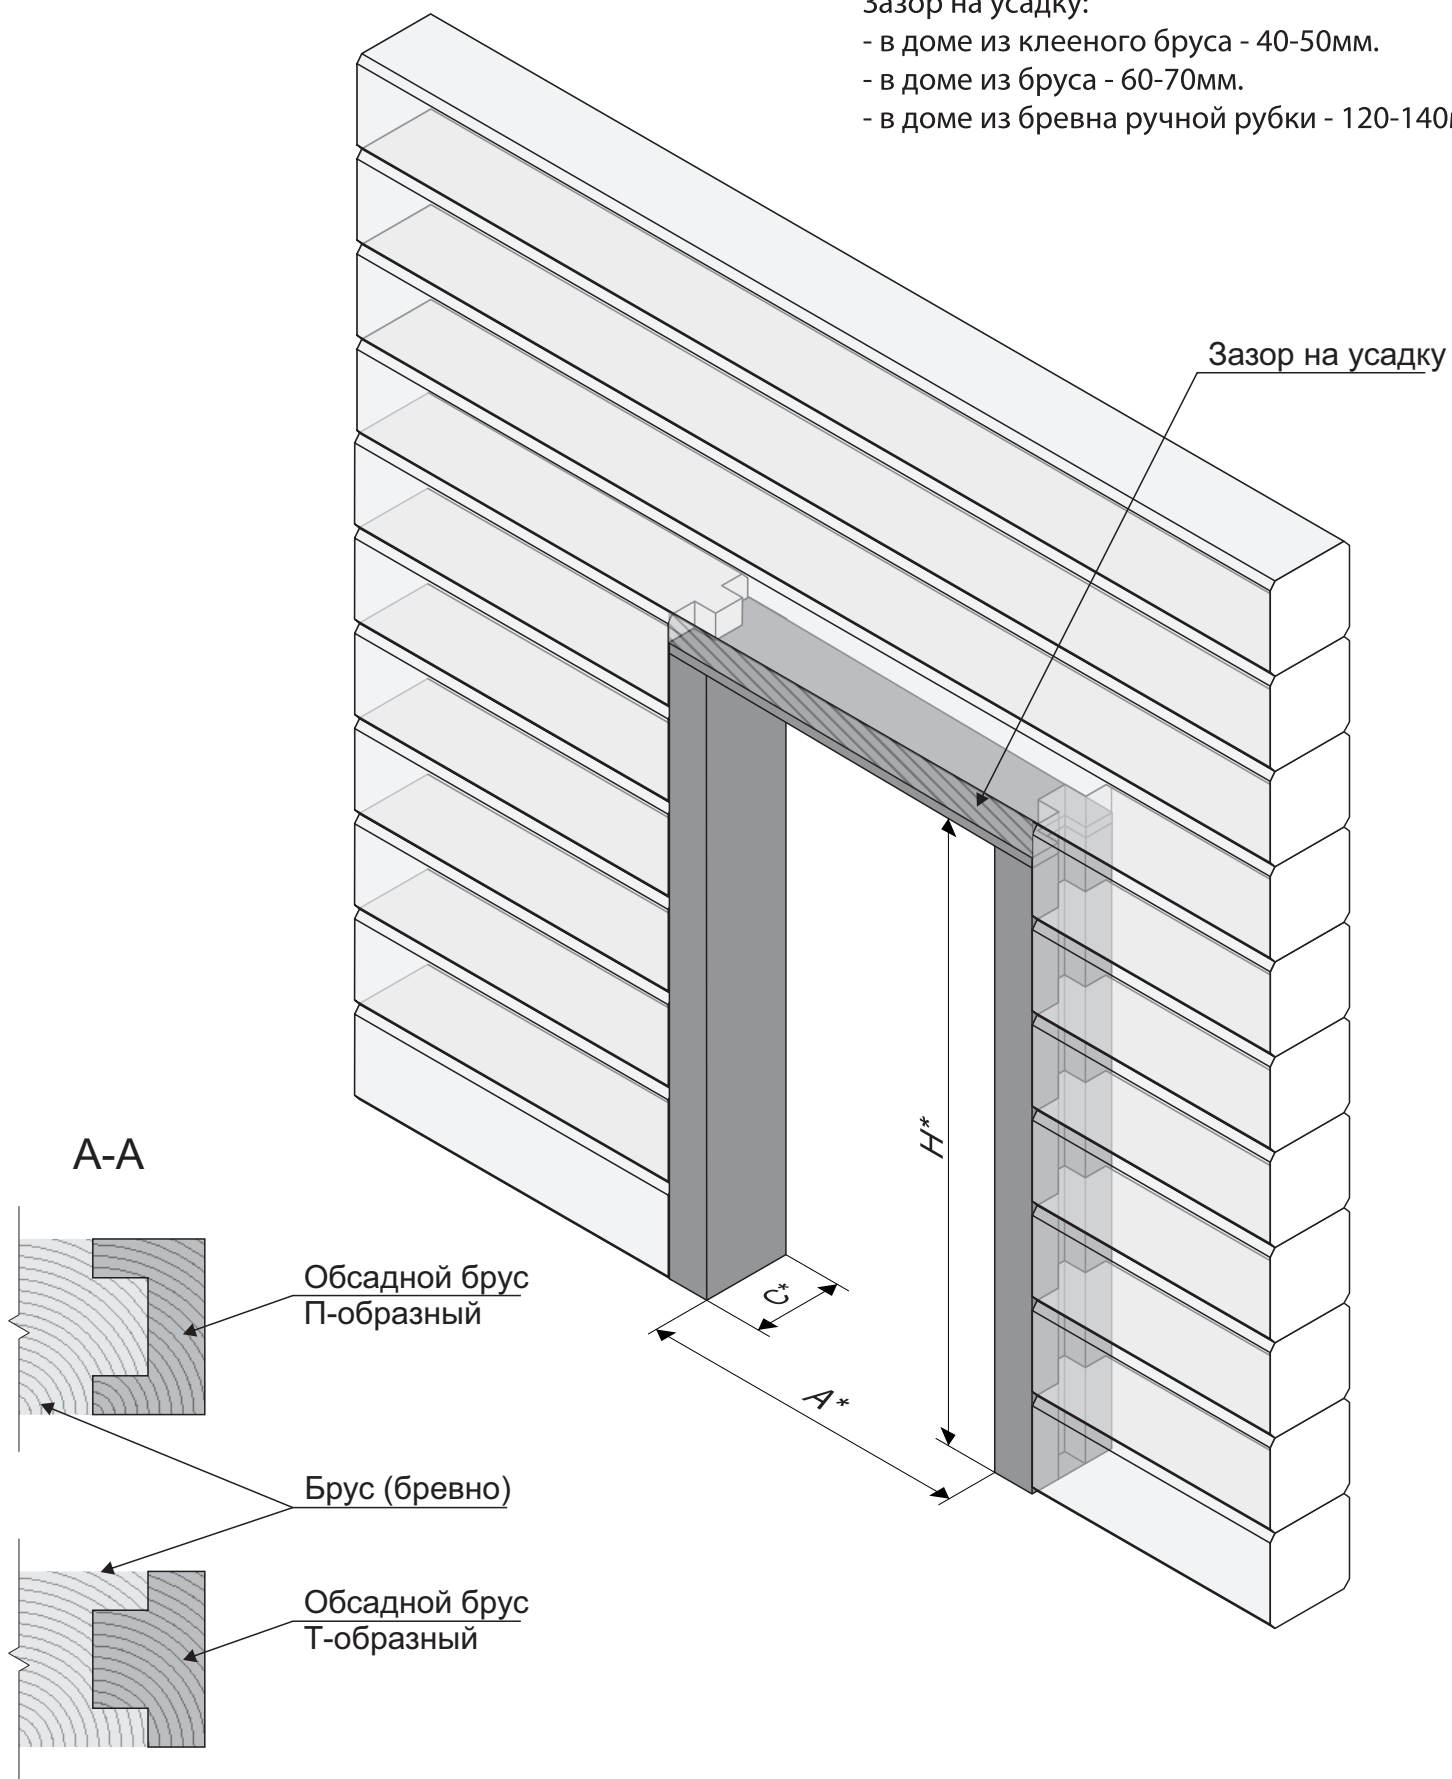

* размеры в соответствии с таблицами из технических требований по строительной подготовке дверных проемов и помещений. Зазор на усадку не более 40мм.